

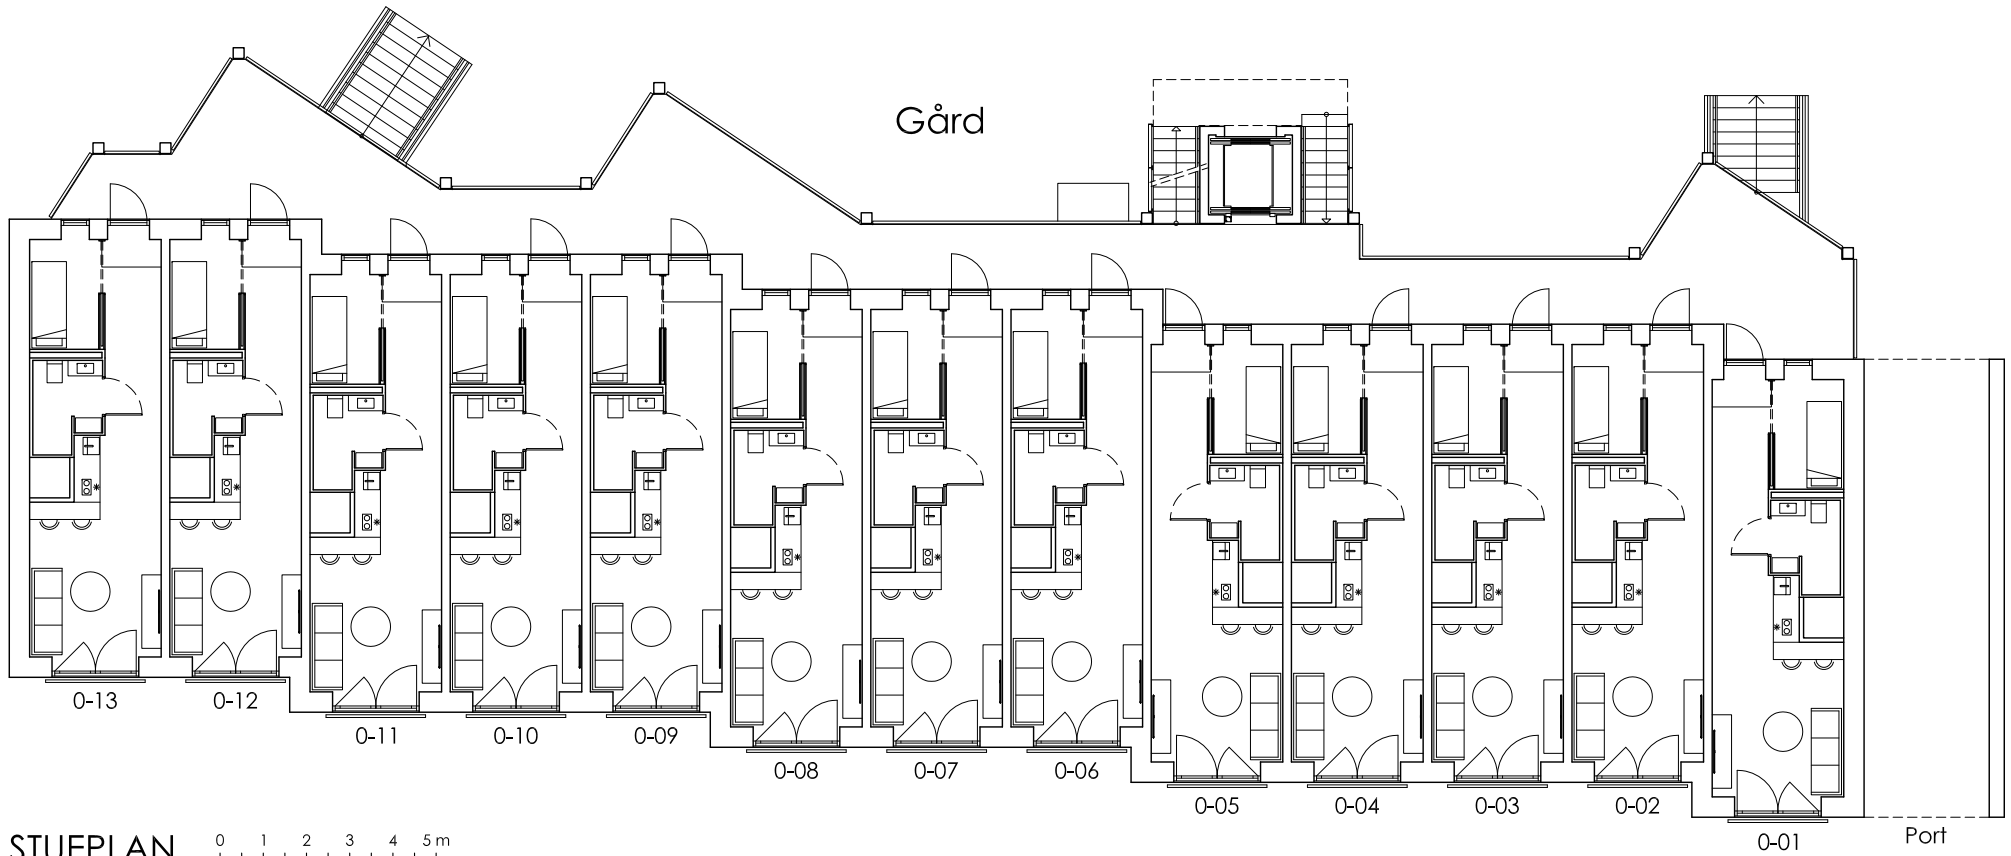




Bolsjefabrikken, Glentevej 10, 2400 København, NV

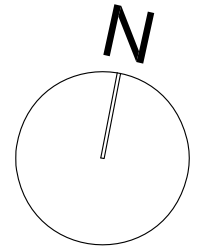


STUEPLAN

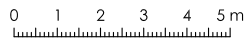



Bolsjefabrikken, Glentevej 10, 2400 København, NV

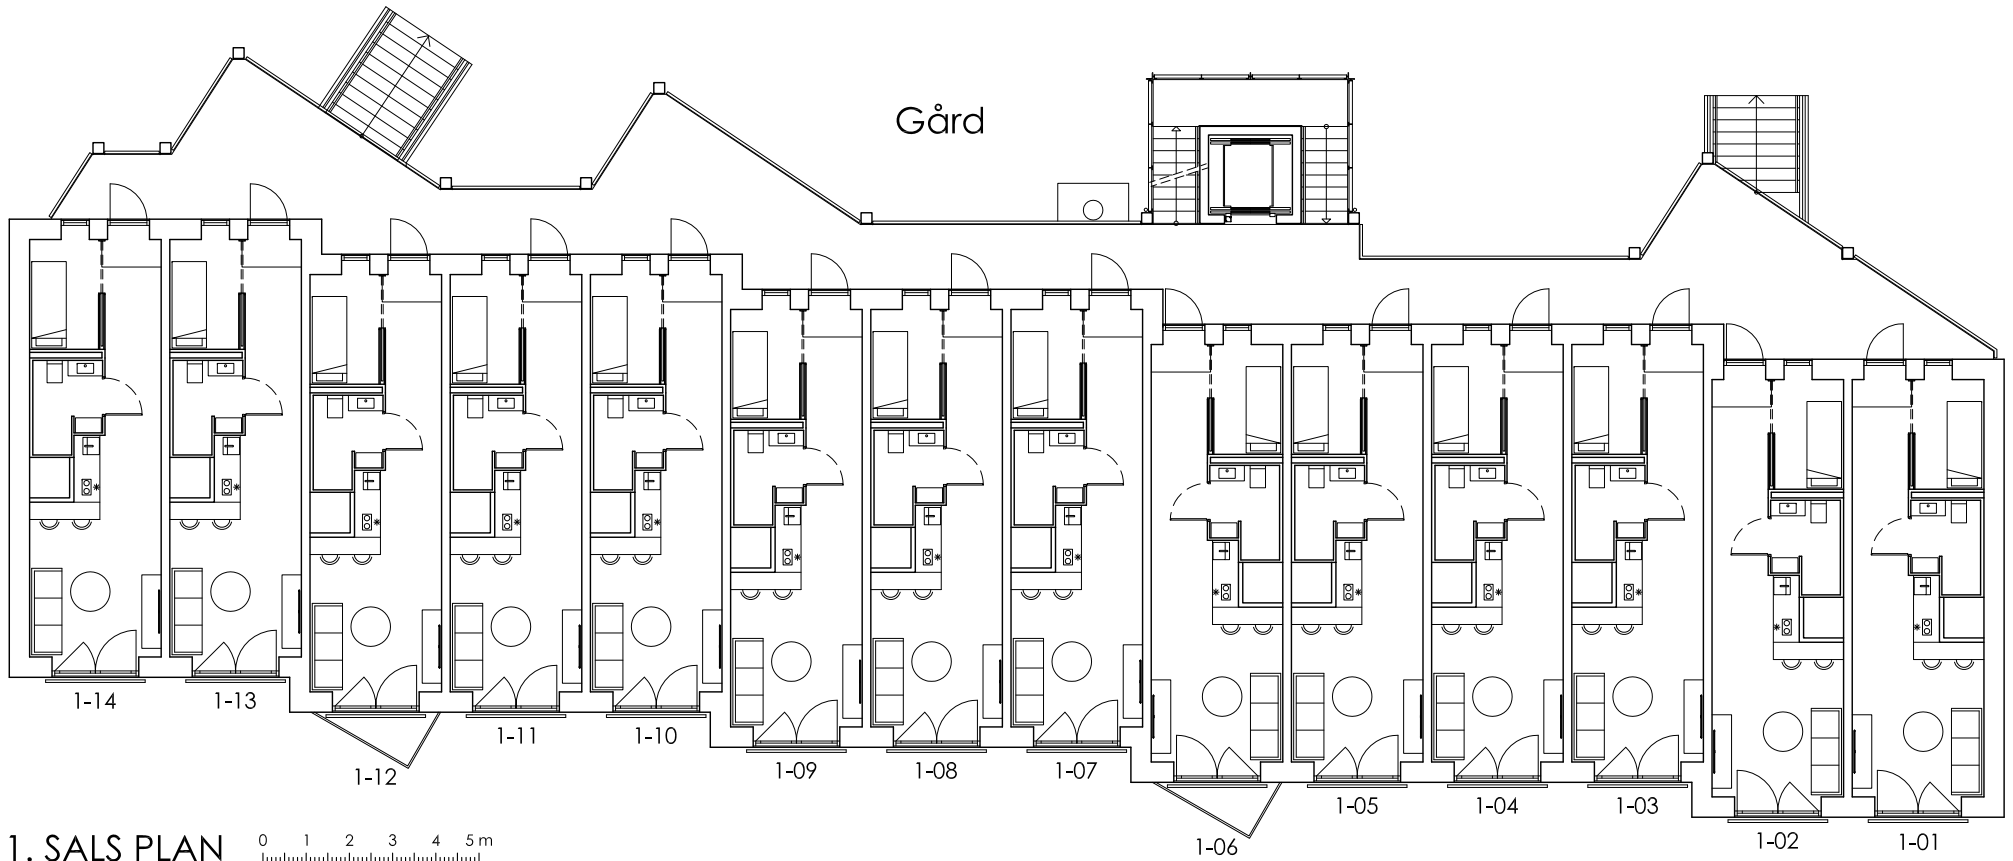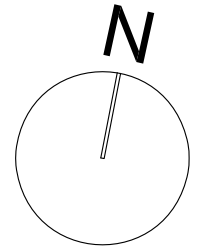



1. SALS PLAN

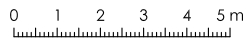



Bolsjefabrikken, Glentevej 10, 2400 København, NV

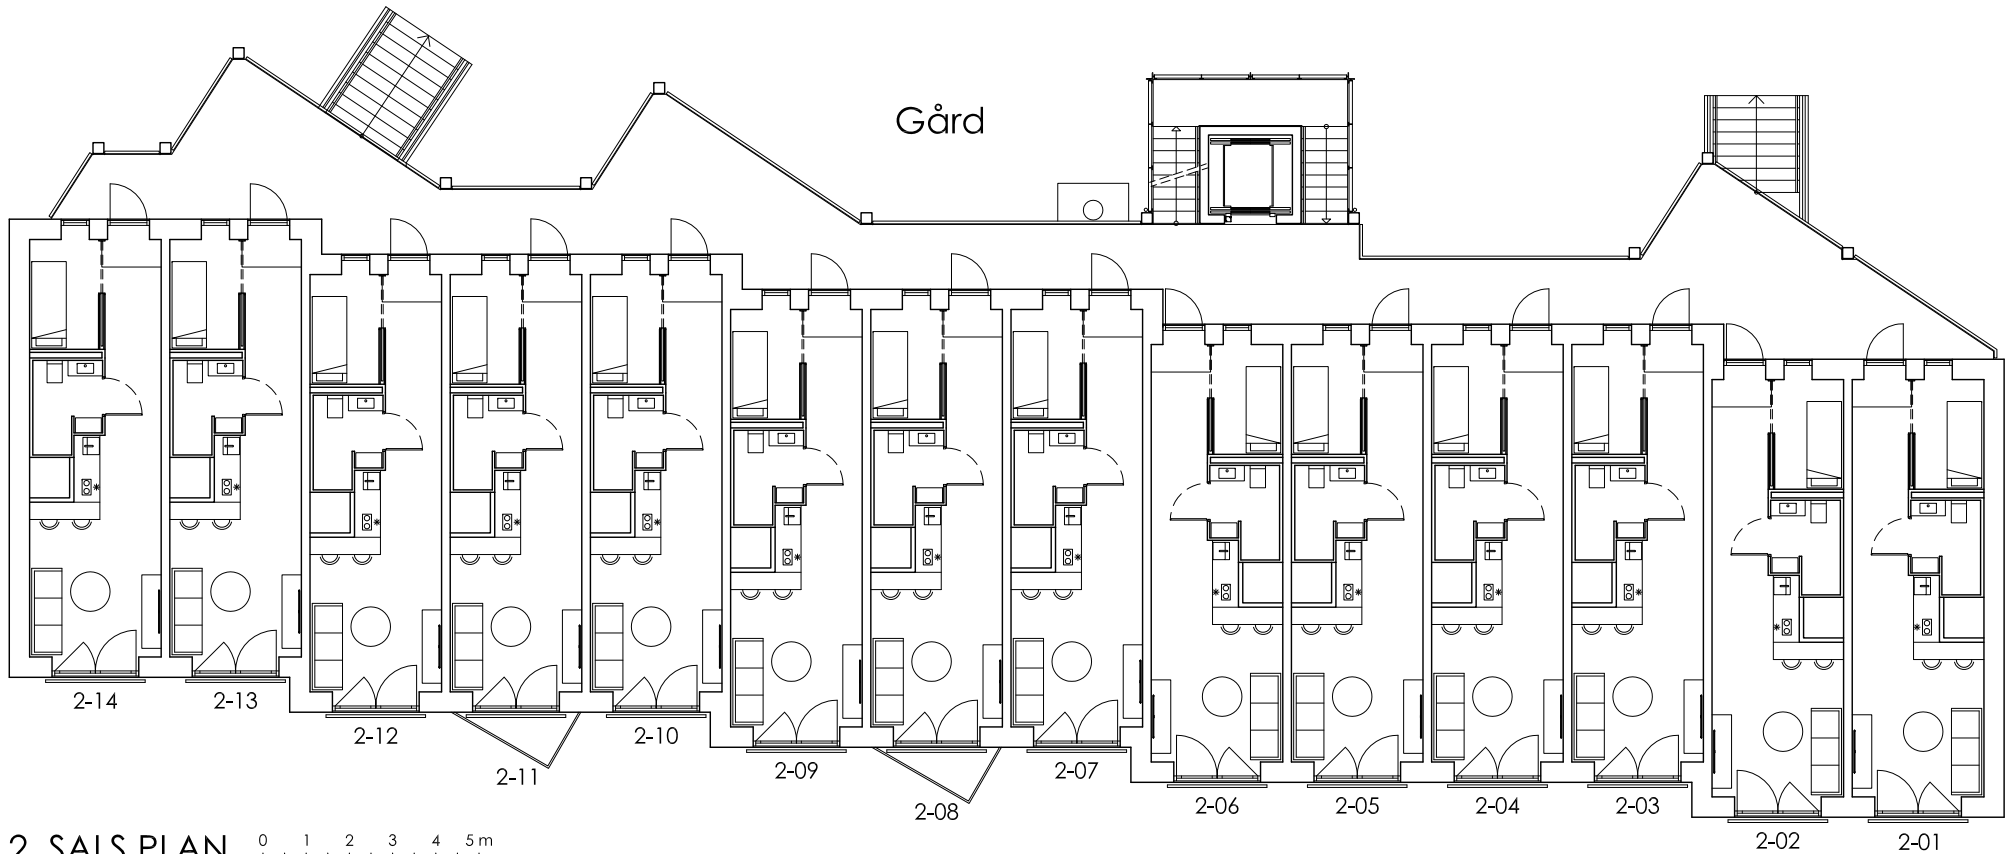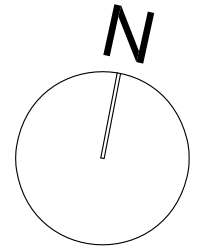



Bolsjefabrikken, Glentevej 10, 2400 København, NV

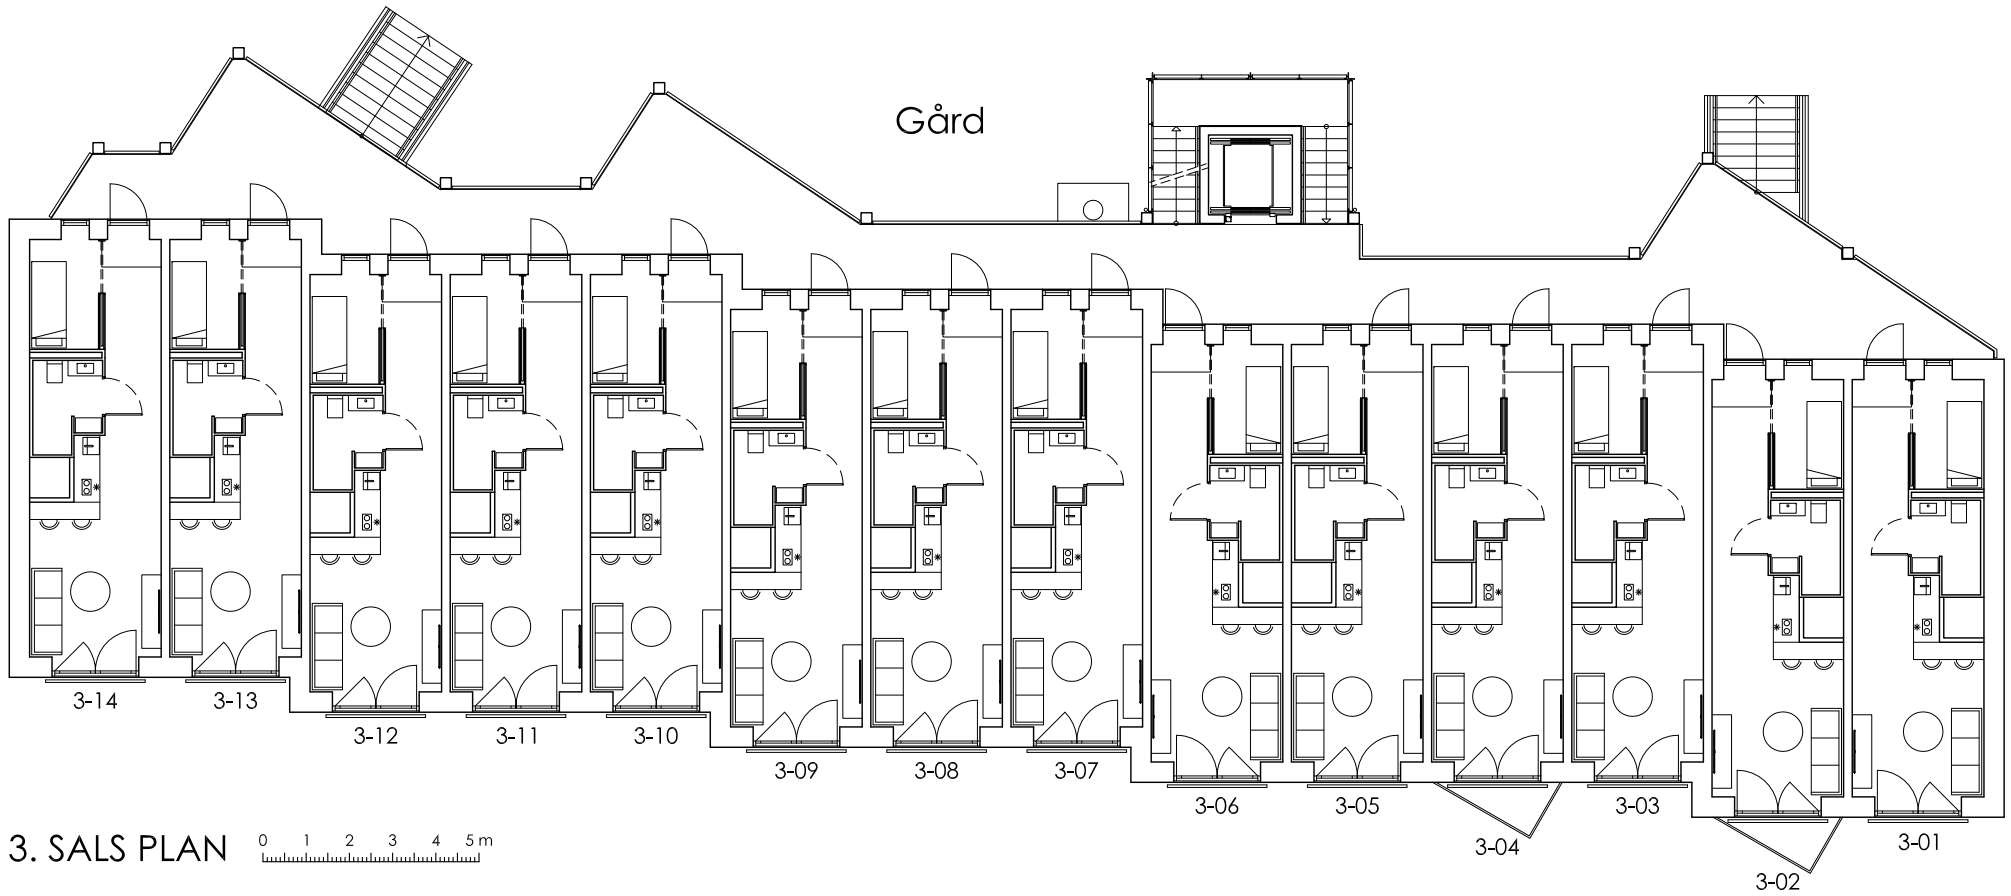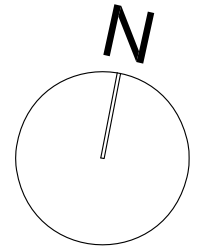


Bolsjefabrikken, Glentevej 10, 2400 København, NV

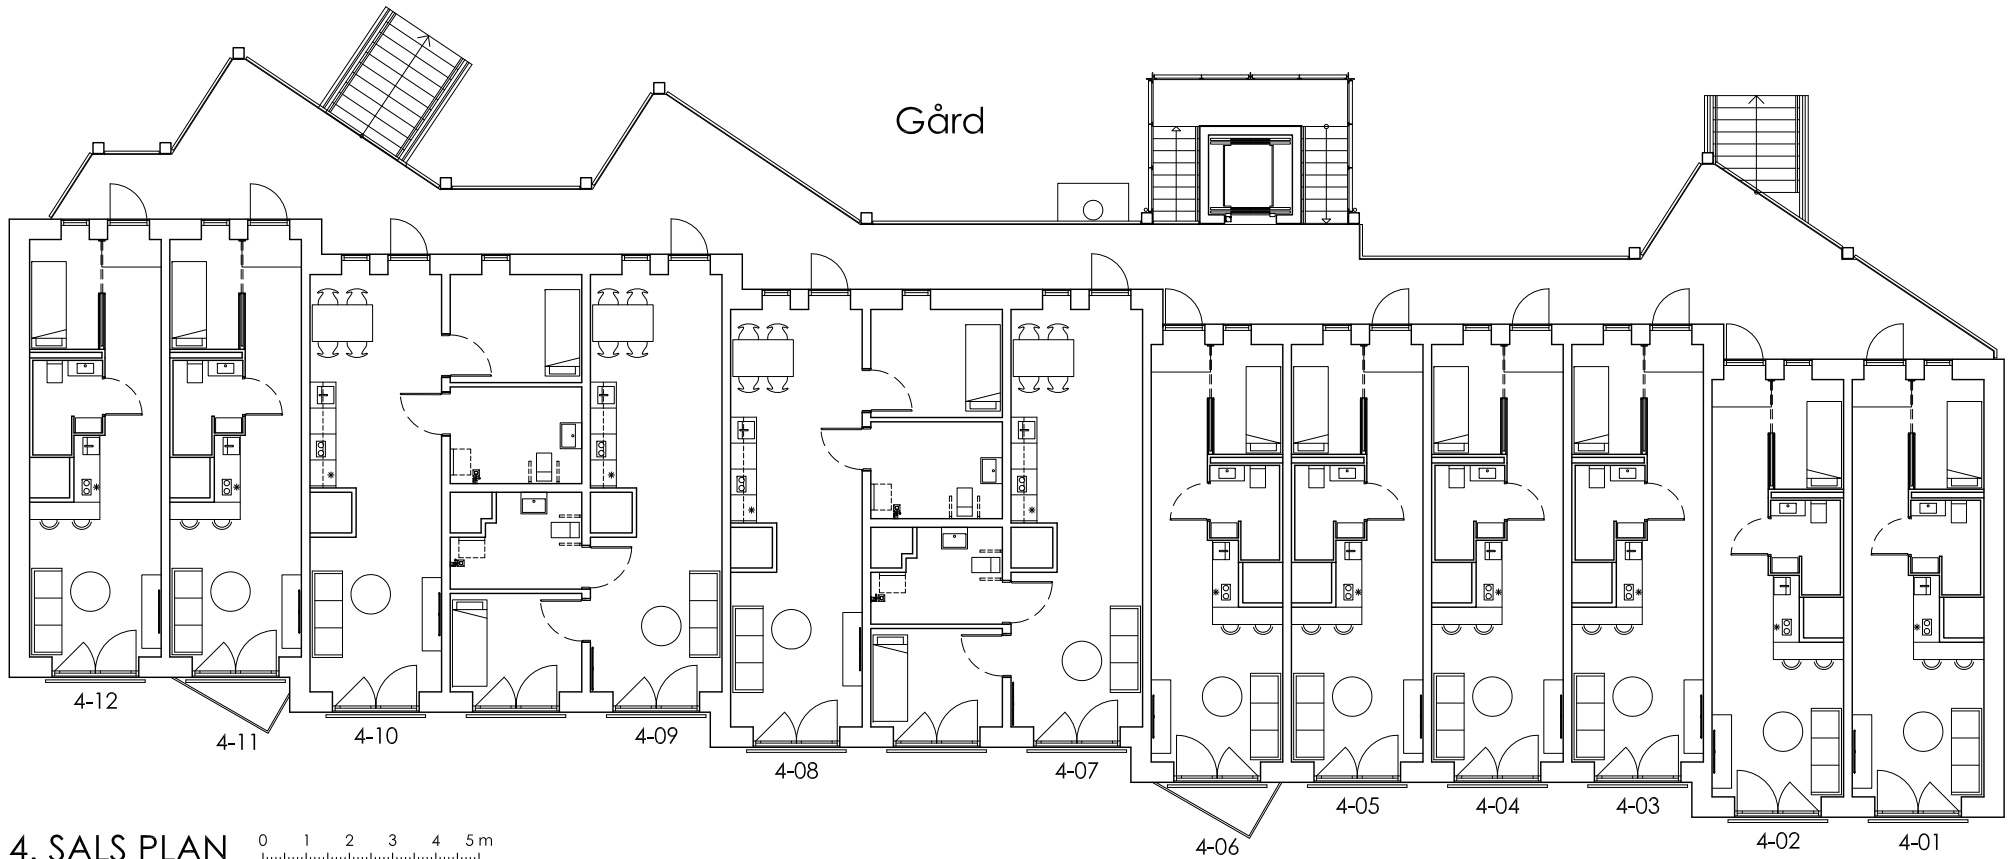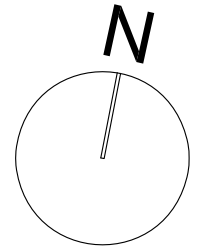



Bolsjefabrikken, Glentevej 10, 2400 København, NV

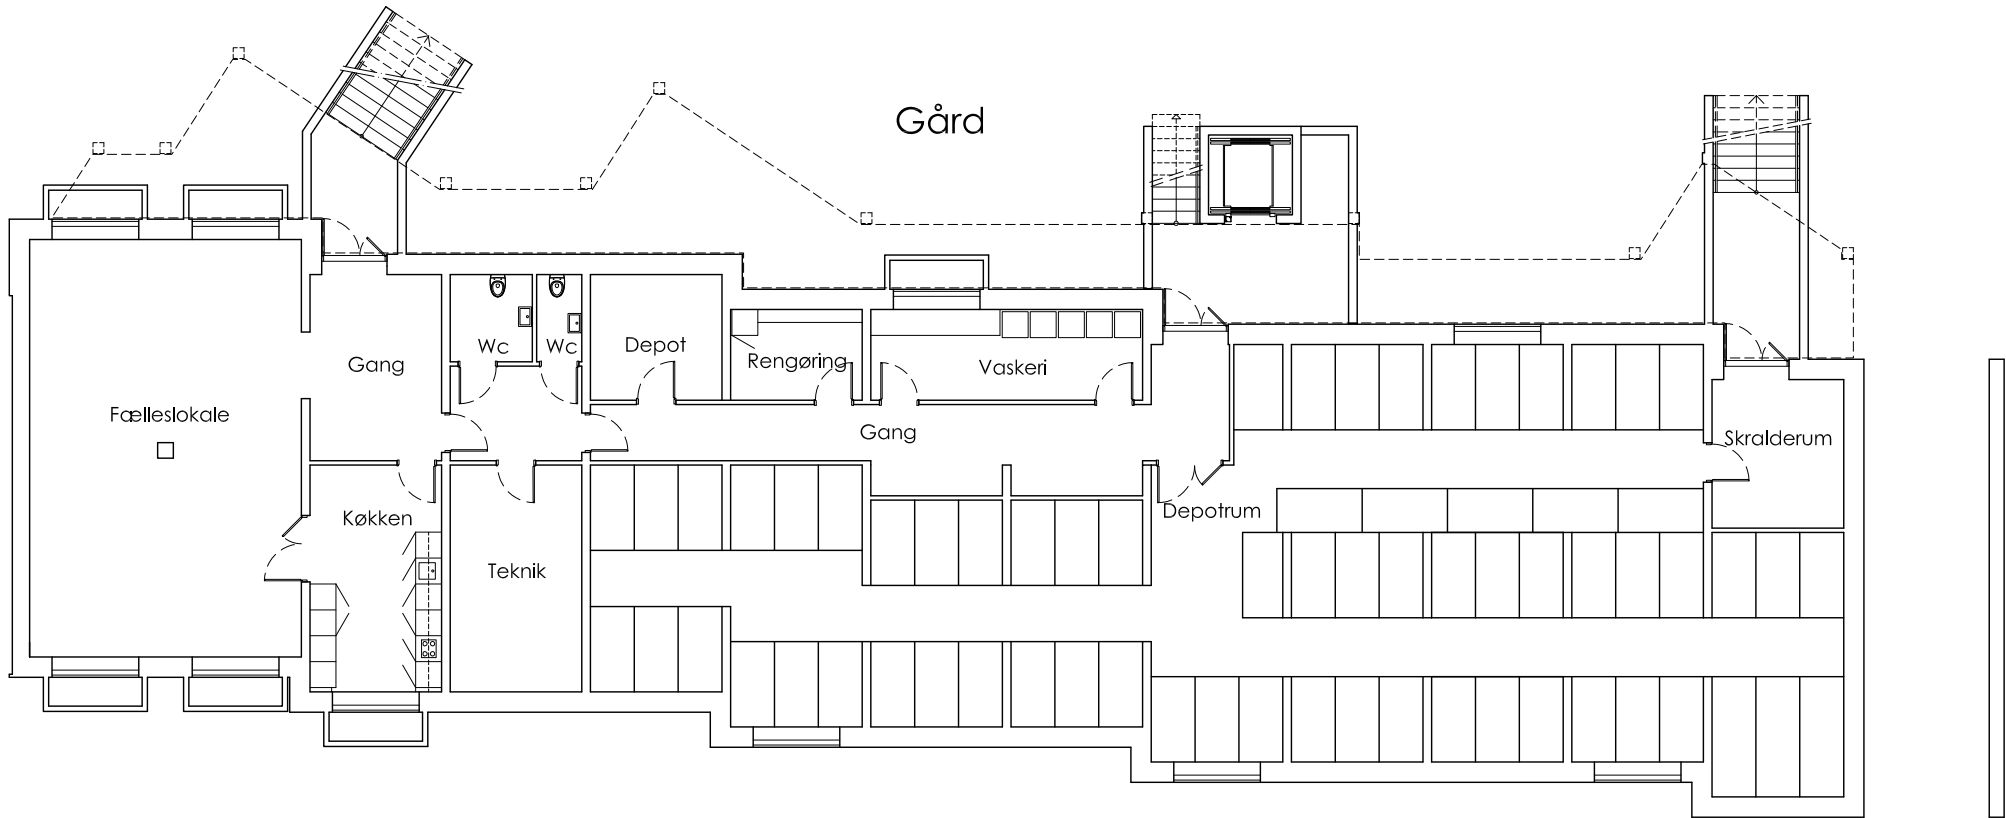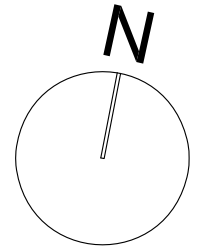

KÆLDERPLAN

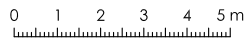

Bolsjefabrikken, Glentevej 10, 2400 København, NV

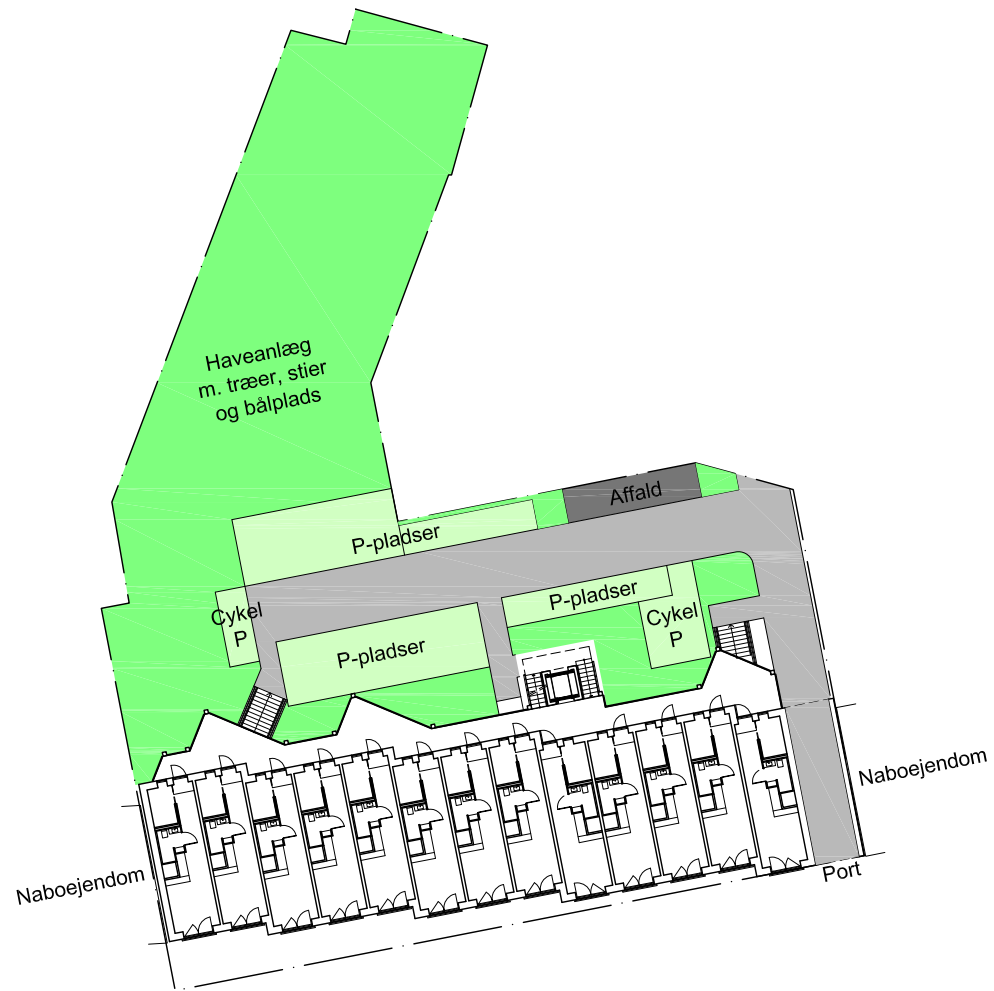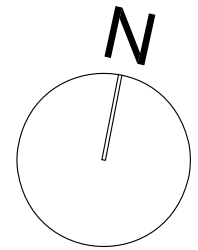

Situationsplan 0 2 4 6 8 10m